


Схема планировочной организации земельного участка  
по адресу: Тверская область,  
Весьегонский муниципальный округ,  
д. Бадачево.

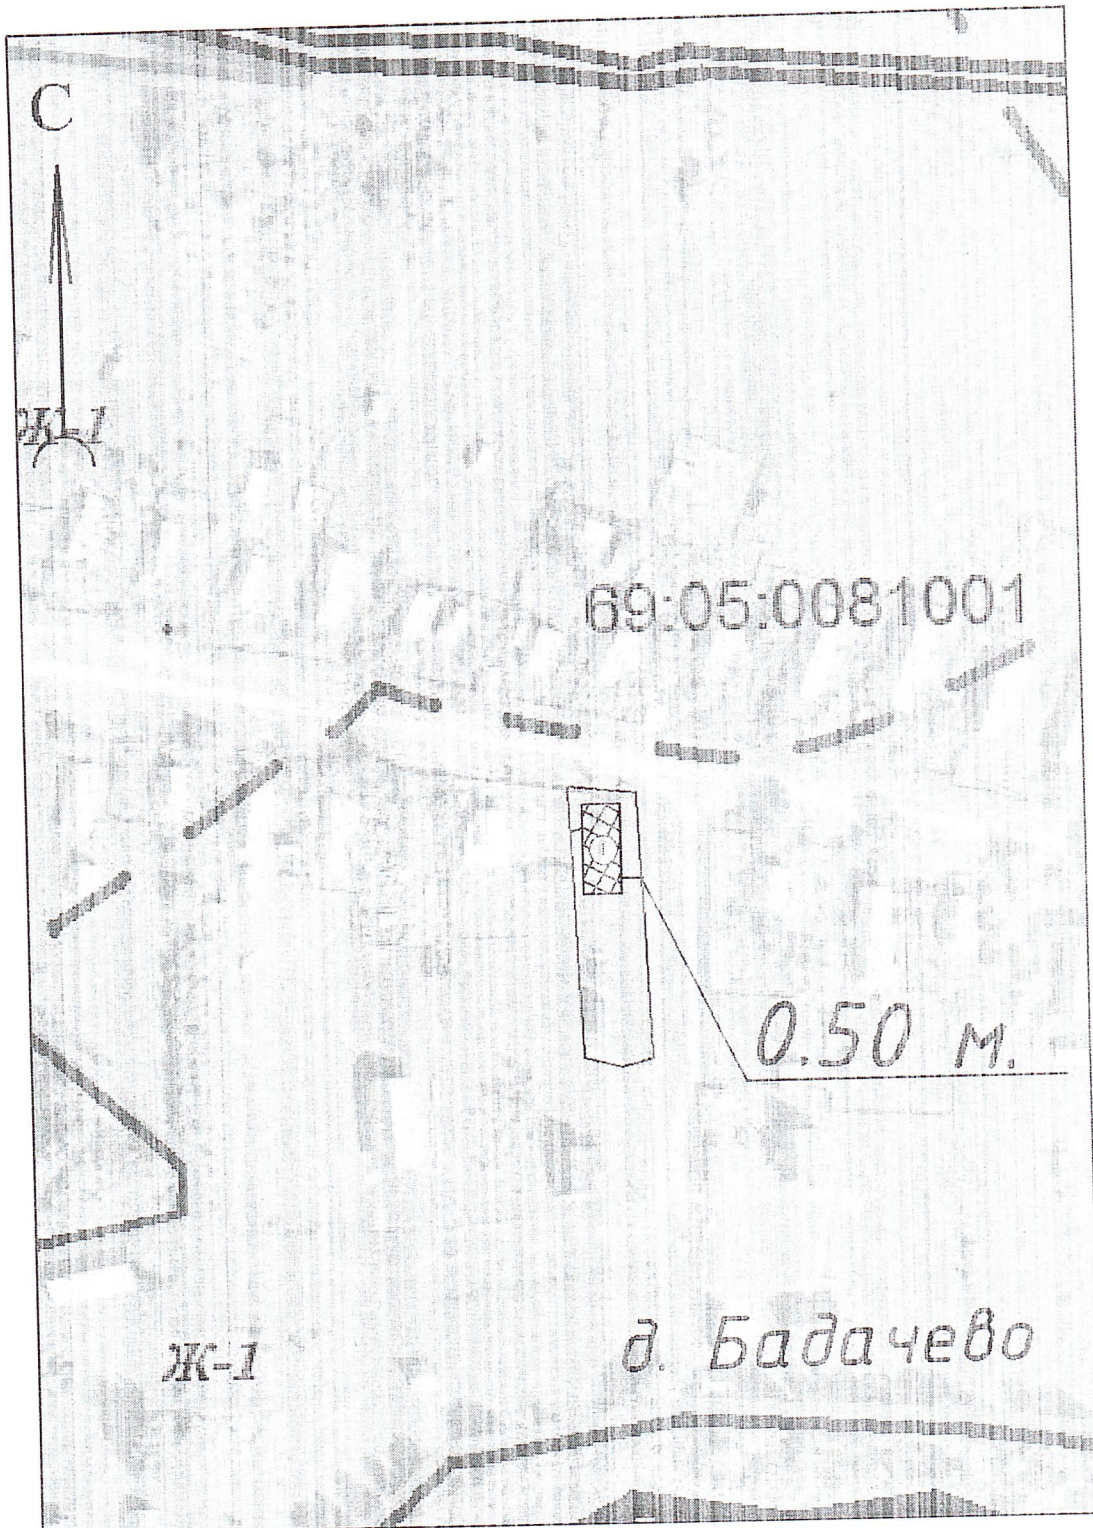

Номер на плане	Наименование
1	Индивидуальный жилой дом жилой дом